




Hauptstraße 9
D-88090 Immenstaad
Tel +49 (0)7545-9429292
Fax +49 (0)7545-9429291
www.eckardt-immobilien.de

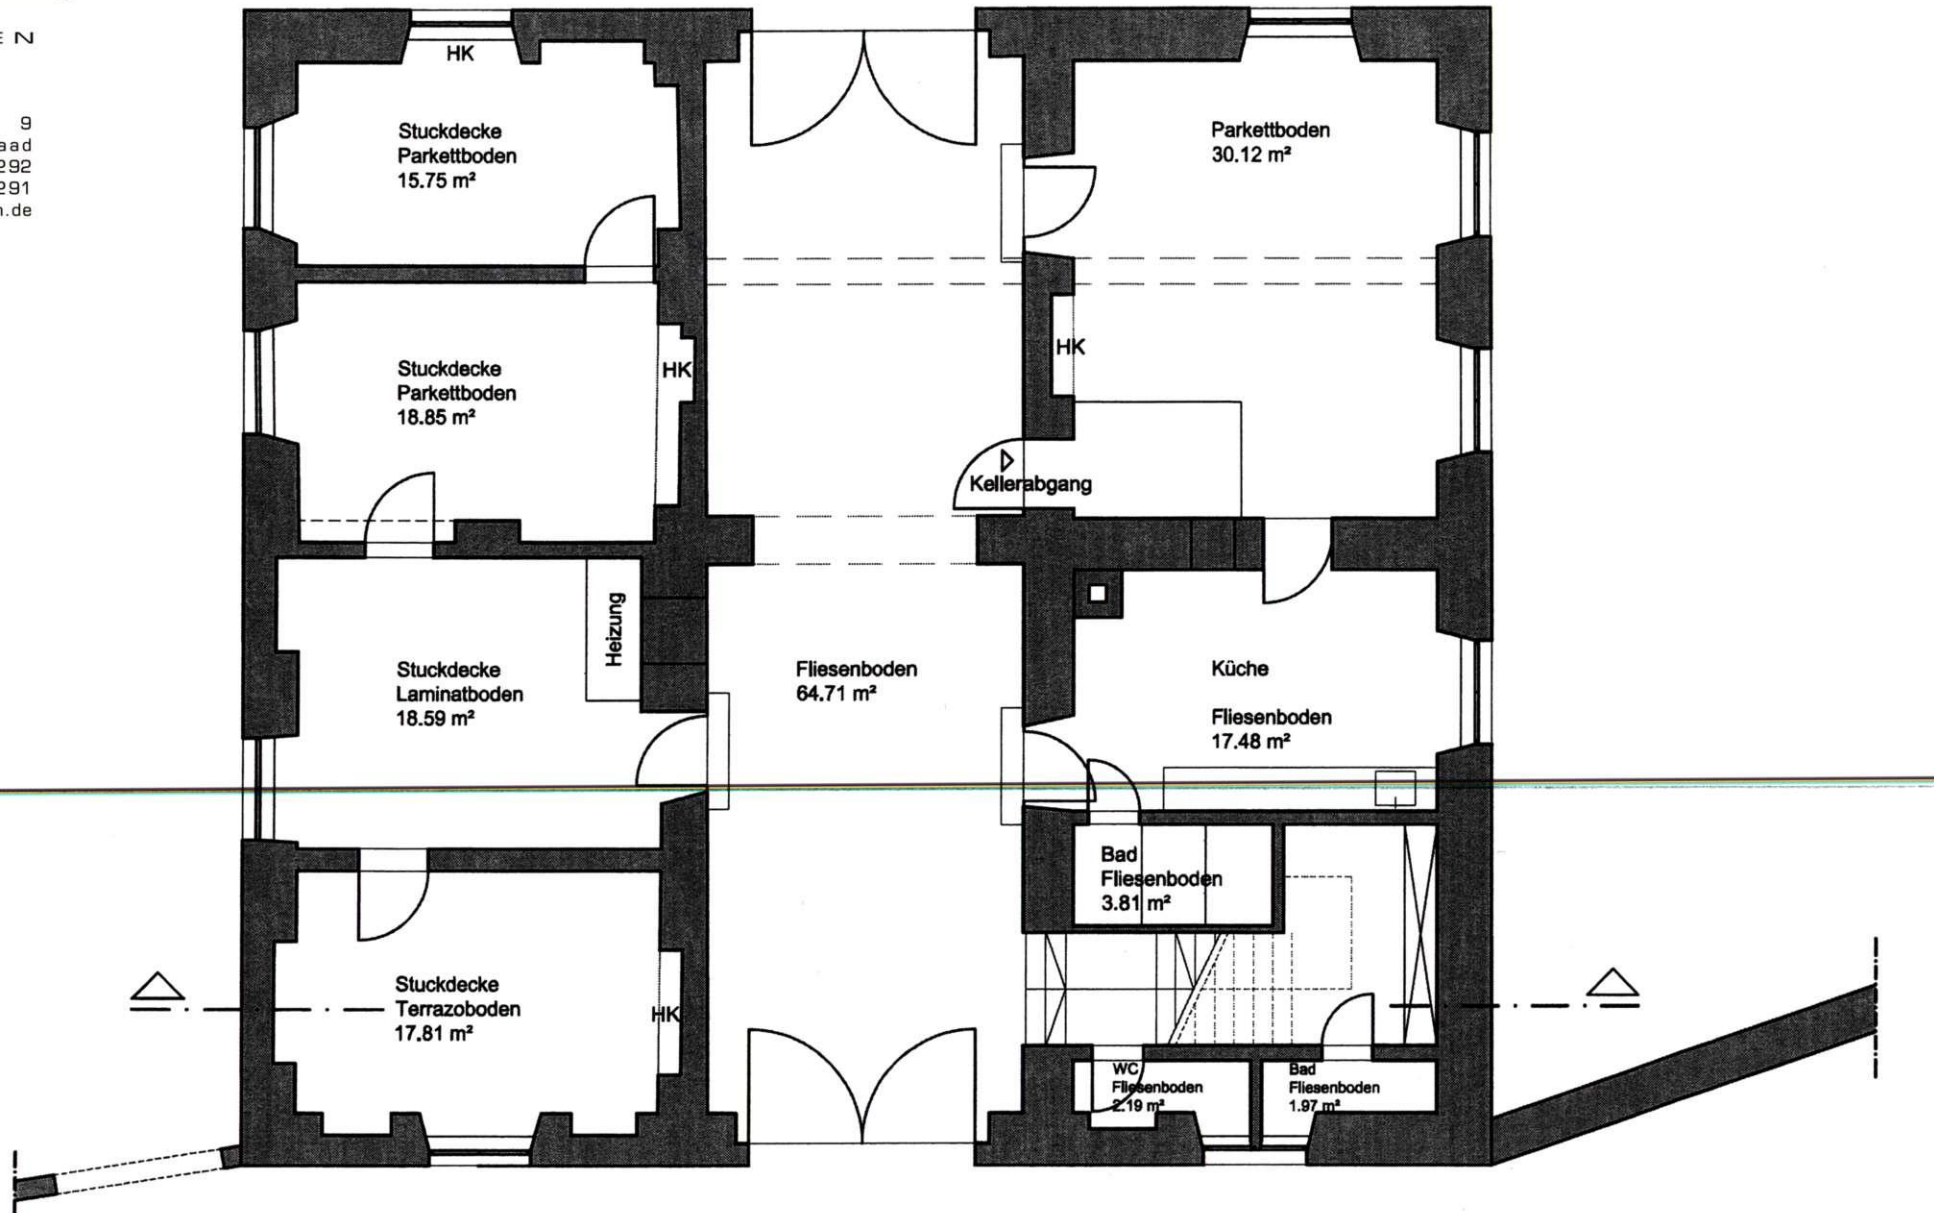


Tiergarten
27.05.2015

Erdgeschoss
M 1:100

Maße sind am Objekt nachzuprüfen!



Hauptstraße 9
D - 88090 Immenstaad
Tel +49 (0) 75 45-9429292
Fax +49 (0) 75 45-9429291
www.eckardt-immobilien.de

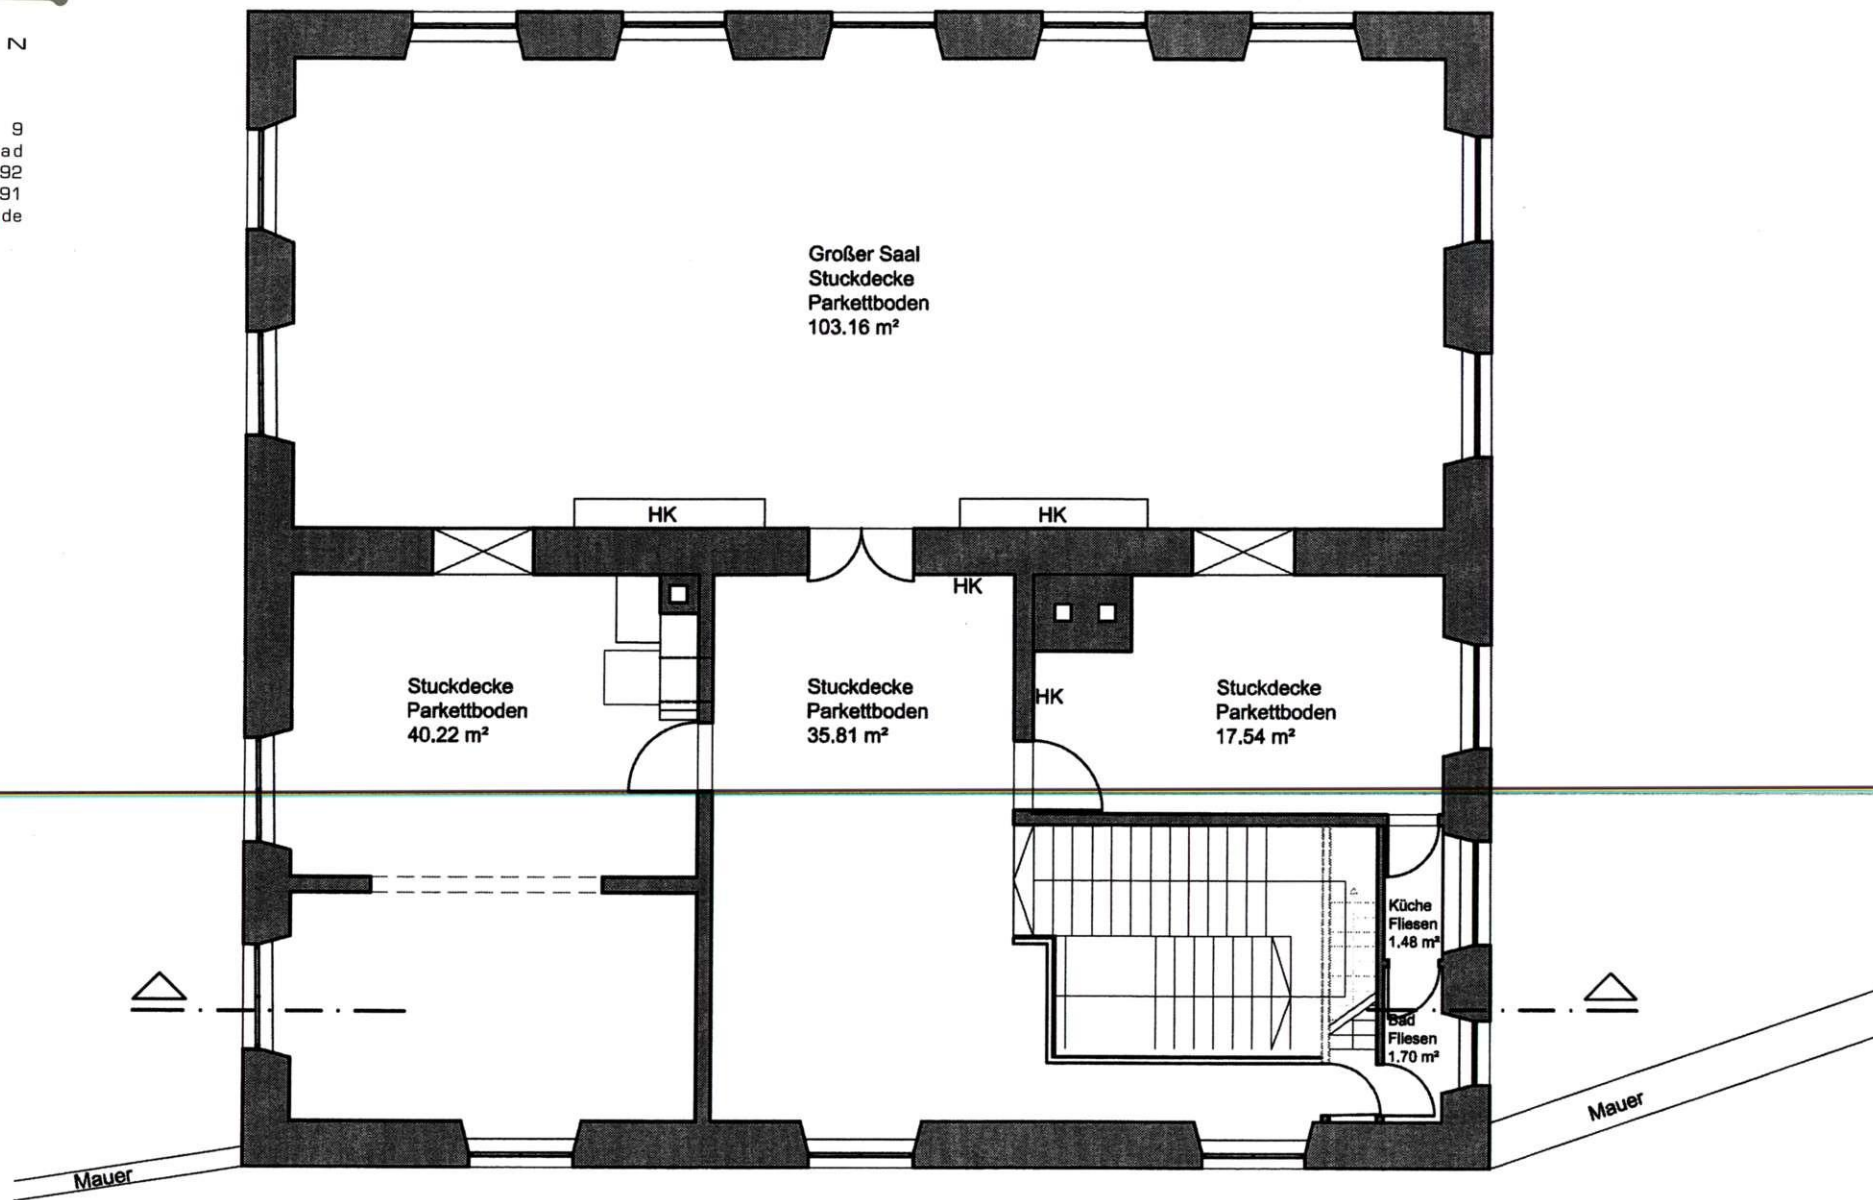


Tiergarten
27.05.2015

Obergeschoss
M 1:100

Maße sind am Objekt nachzuprüfen!



Hauptstraße 9
D-88090 Immenstaad
Tel +49 (0)7545-9429292
Fax +49 (0)7545-9429291
www.eckardt-immobilien.de

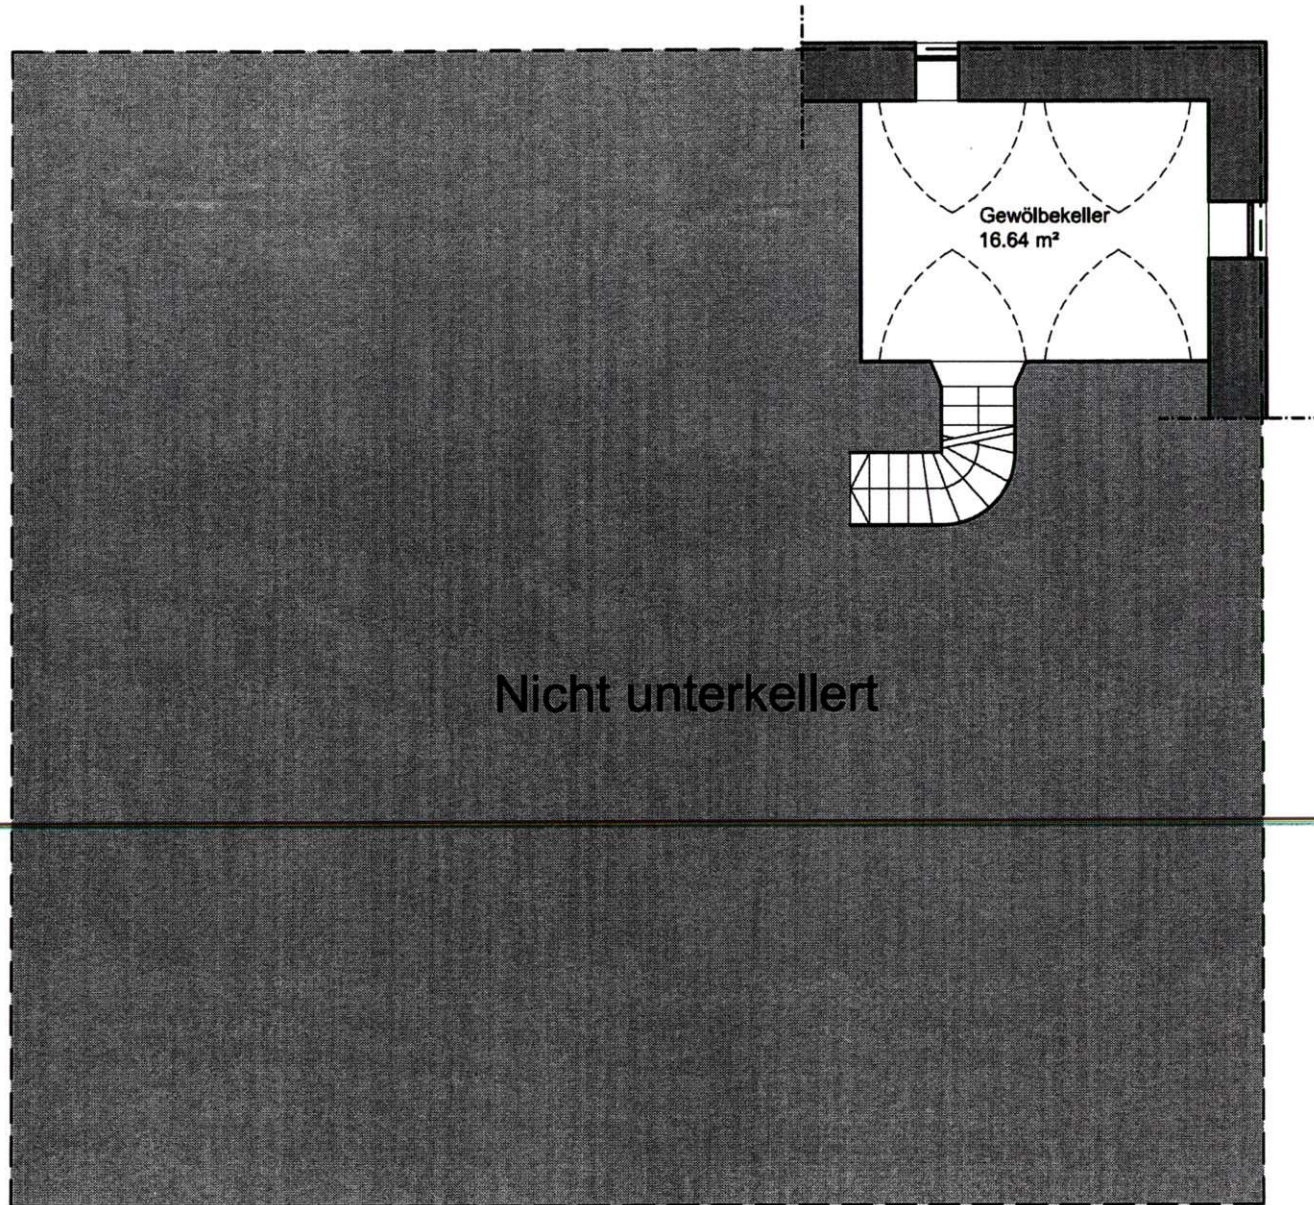

Nicht unterkellert

Gewölbekeller
16.64 m²