


UNTERGESCHOSS

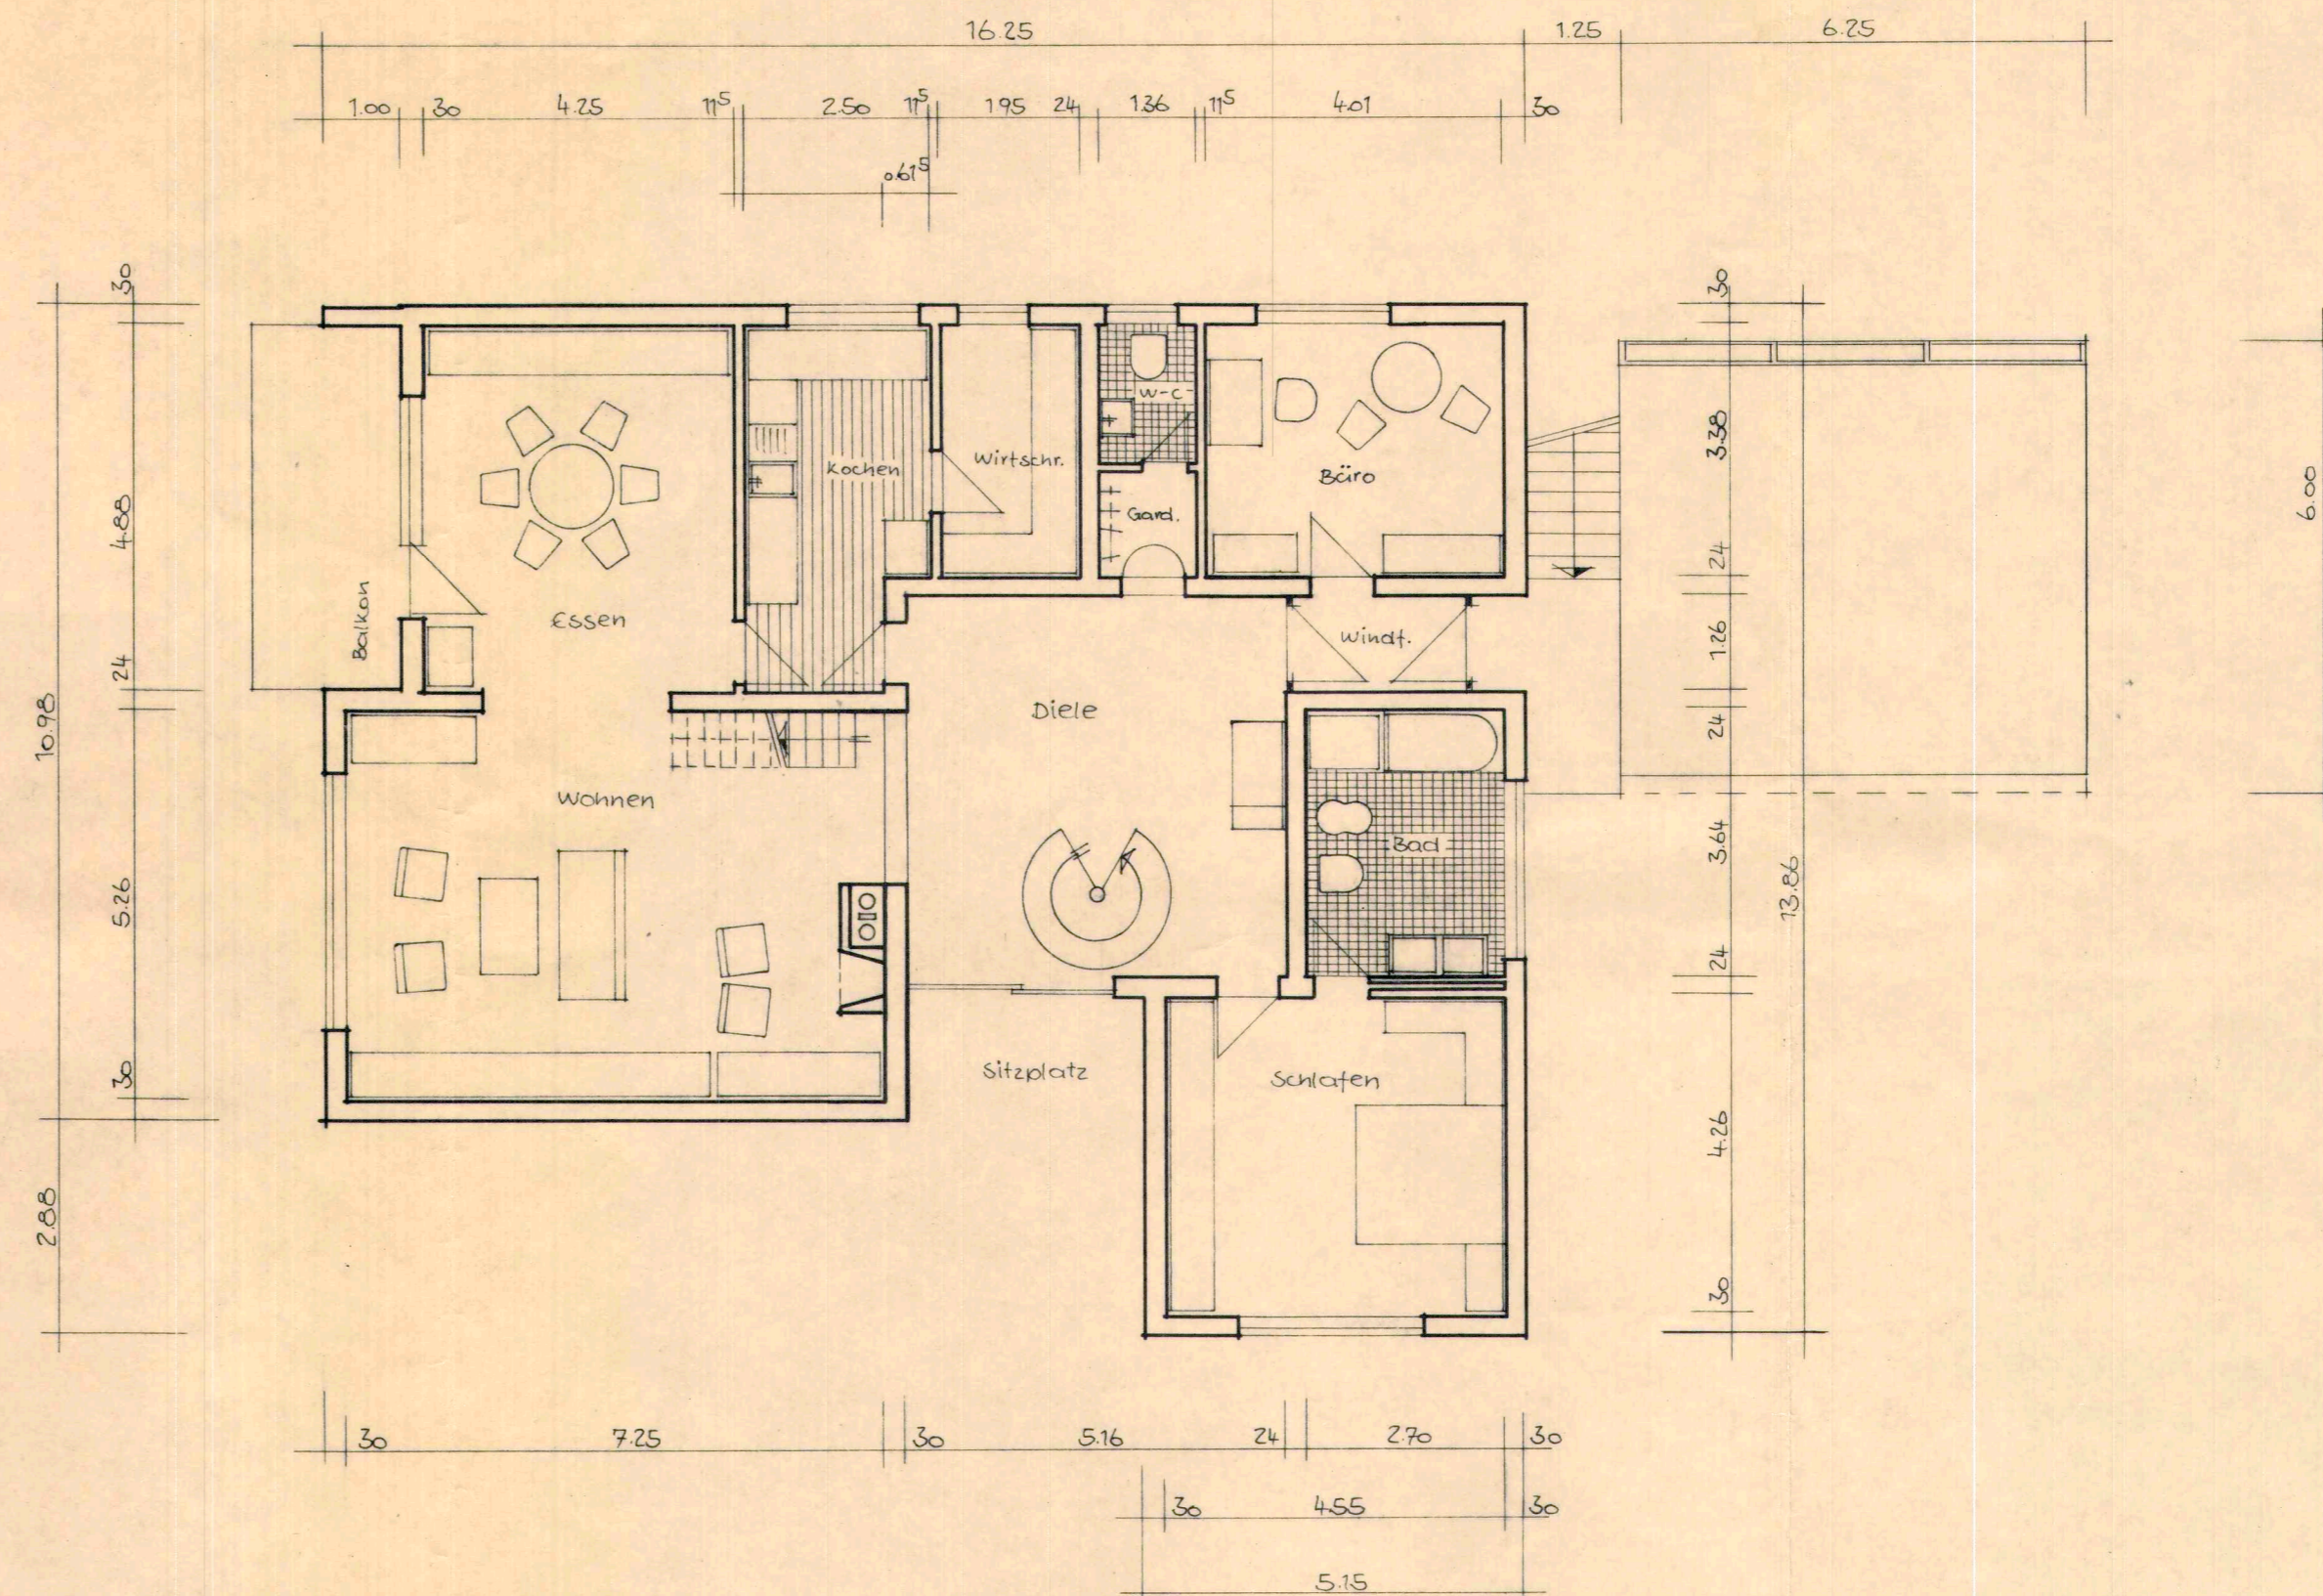

ERDGESCHOSS

WOHNHAUS-NEUBAU IN WITTAU

BAUHERR:

EHEL. ELFRIEDE U. MAURICE KLEIN
FREIBURG, MATH.-GRÜNEWALDSTR. 27

M.: 1:100

MERZHAUSEN NOVEMBER 1974

DER BAUHERR: DER ARCHITEKT: