


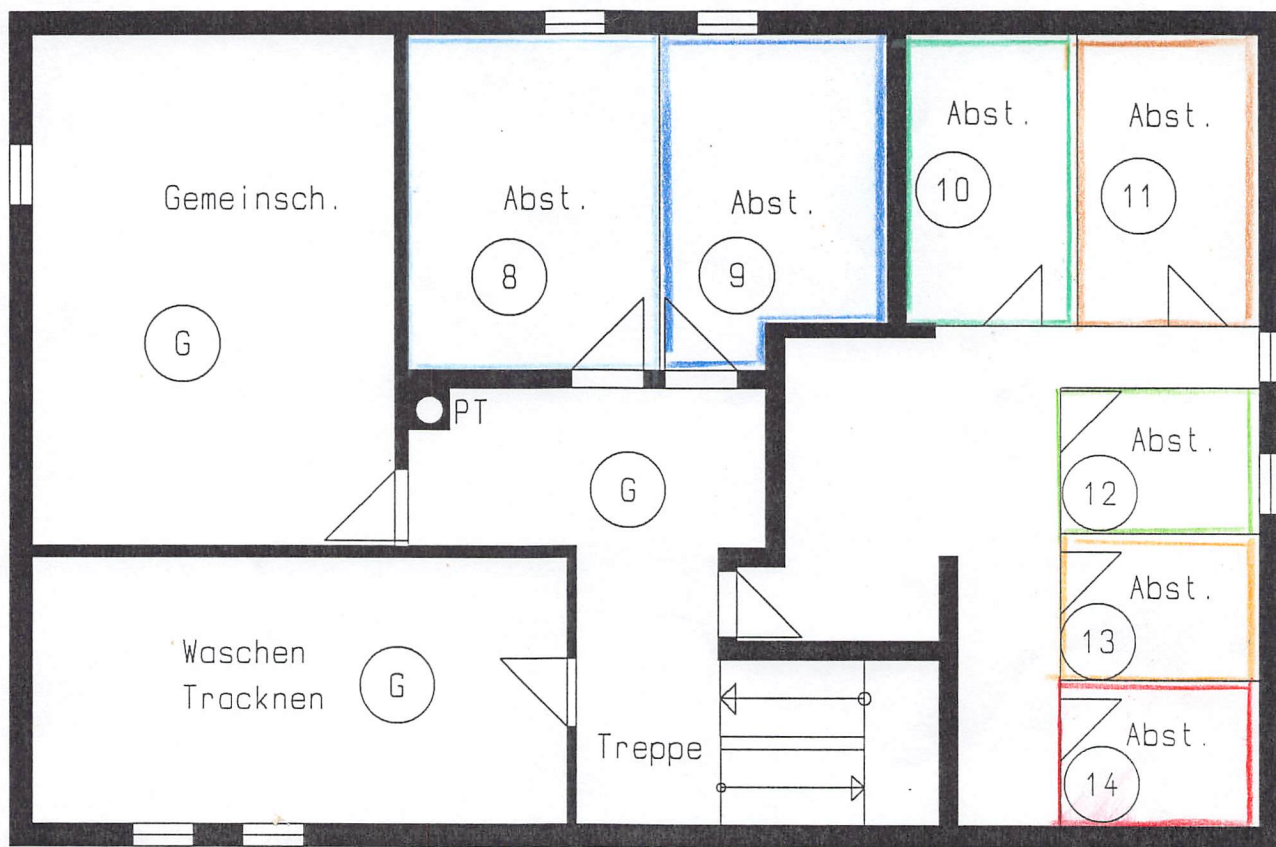

Aufteilungsplan
 Grüner Weg 10 in 88719 Stetten
 U N T E R G E S C H O S S

Datum: 23.02.2001 M.: 1 : 100
 doser & partner
 Baugesellschaft mbH Konstanz
 Gartenstr. 1
 78462 Konstanz


Gez.: Bauplanung Edinger
 Belchenstr. 28
 78136 Schonach



Aufteilungsplan
 Grüner Weg 10 in 88719 Stetten
 O B E R G E S C H O S S

Datum: 23.02.2001 M.: 1 : 100
 doser & partner
 Baugesellschaft mbH Konstanz
 Gartenstr. 1 in 78462 Konstanz


Gez.: Bauplanung Edinger
 Belchenstr. 28
 78136 Schonach

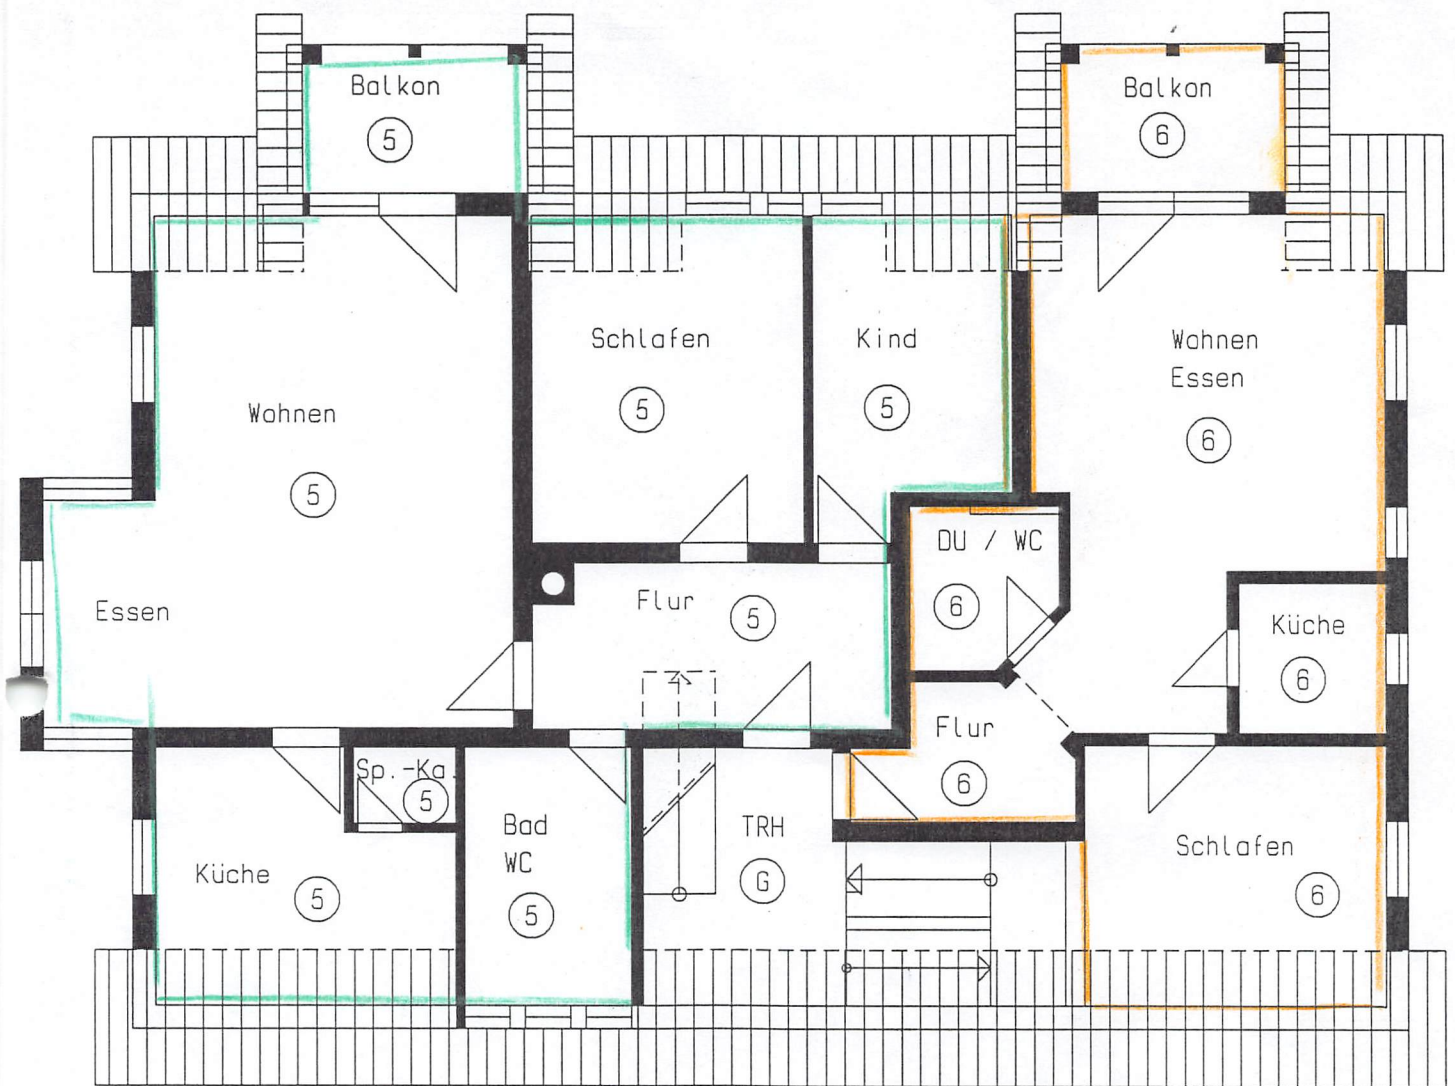

Aufteilungsplan
 Grüner Weg 10 in 88719 Stetten
 D A C H G E S C H O S S

Datum: 23.02.2001 M.: 1 : 100
 doser & partner
 Baugesellschaft mbH Konstanz
 Gartenstr. 1
 78462 Konstanz

Gez.: Bauplanung Edinger
 Belchenstr. 28
 78136 Schonach

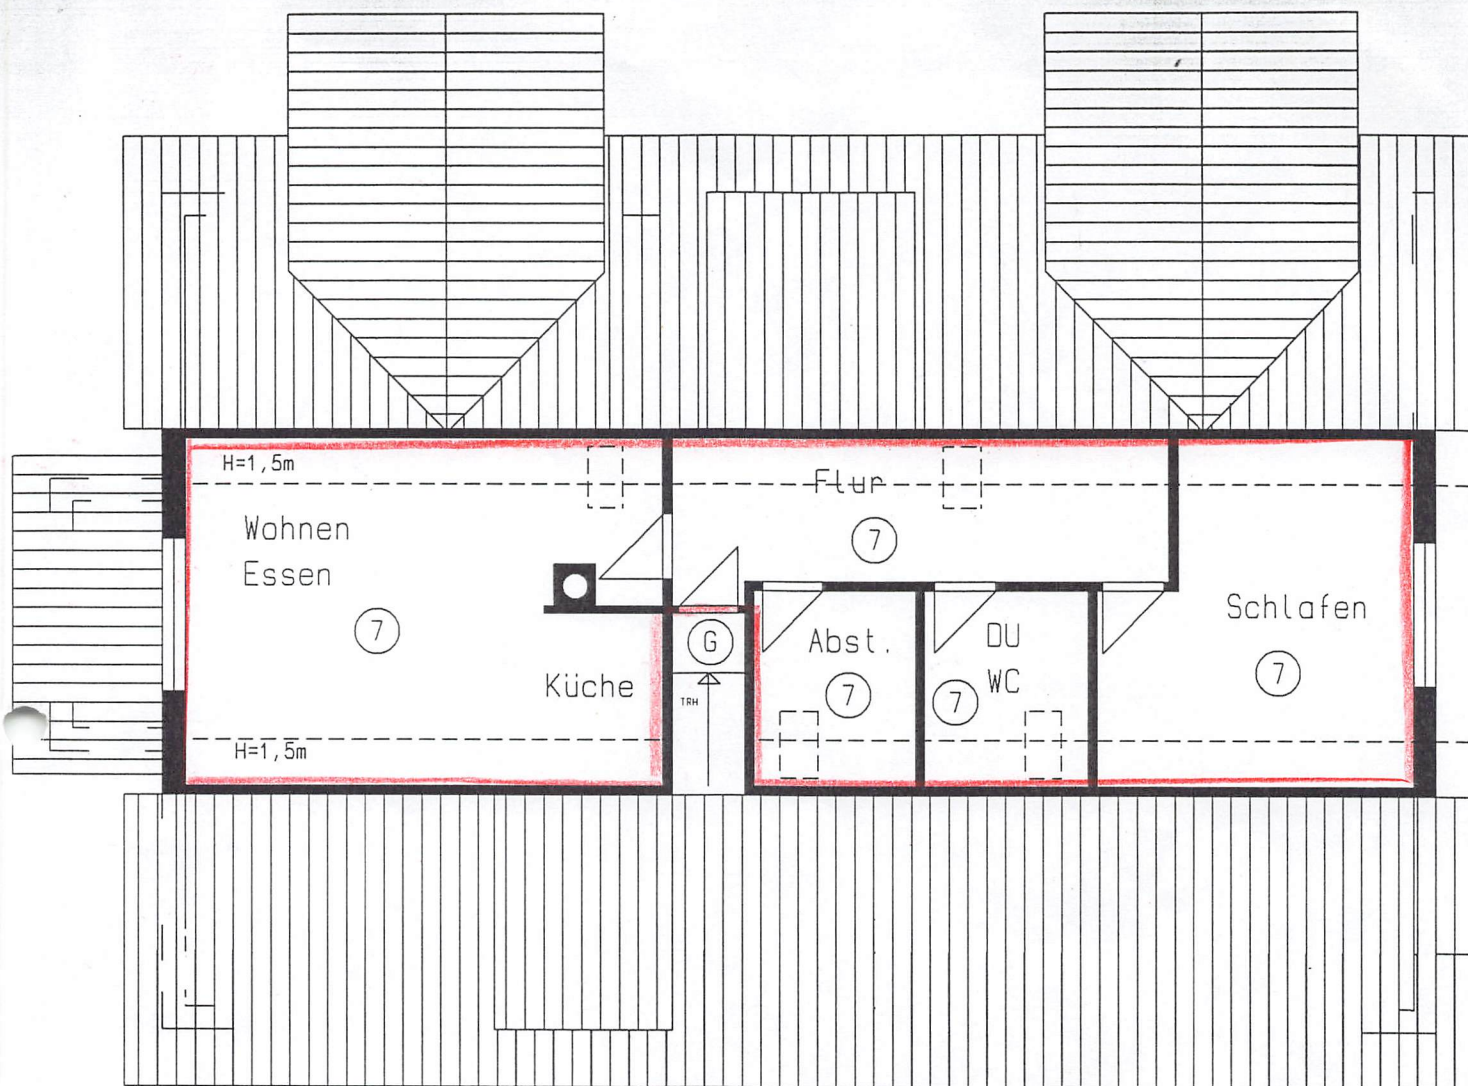

Aufteilungsplan
 Grüner Weg 10 in 88719 Stetten
 D A C H S P I T Z

Datum: 23.02.2001 M.: 1 : 100
 doser & partner
 Baugesellschaft mbH Konstanz
 Gartenstr. 1
 78462 Konstanz

Gez.: Bauplanung Edinger
 Belchenstr. 28
 78136 Schonach



STRASSE GRÜNER WEG

Aufteilungsplan

Grüner Weg 10 in 88719 Stetten

E R D G E S C H O S S - Stellplätze

Datum: 23.02.2001 M.: 1 : **150**

doser & partner


Baugesellschaft mbH Konstanz

Gartenstr. 1 in 78462 Konstanz

Gez.: Bauplanung Edinger

Belchenstr. 28


78136 Schonach

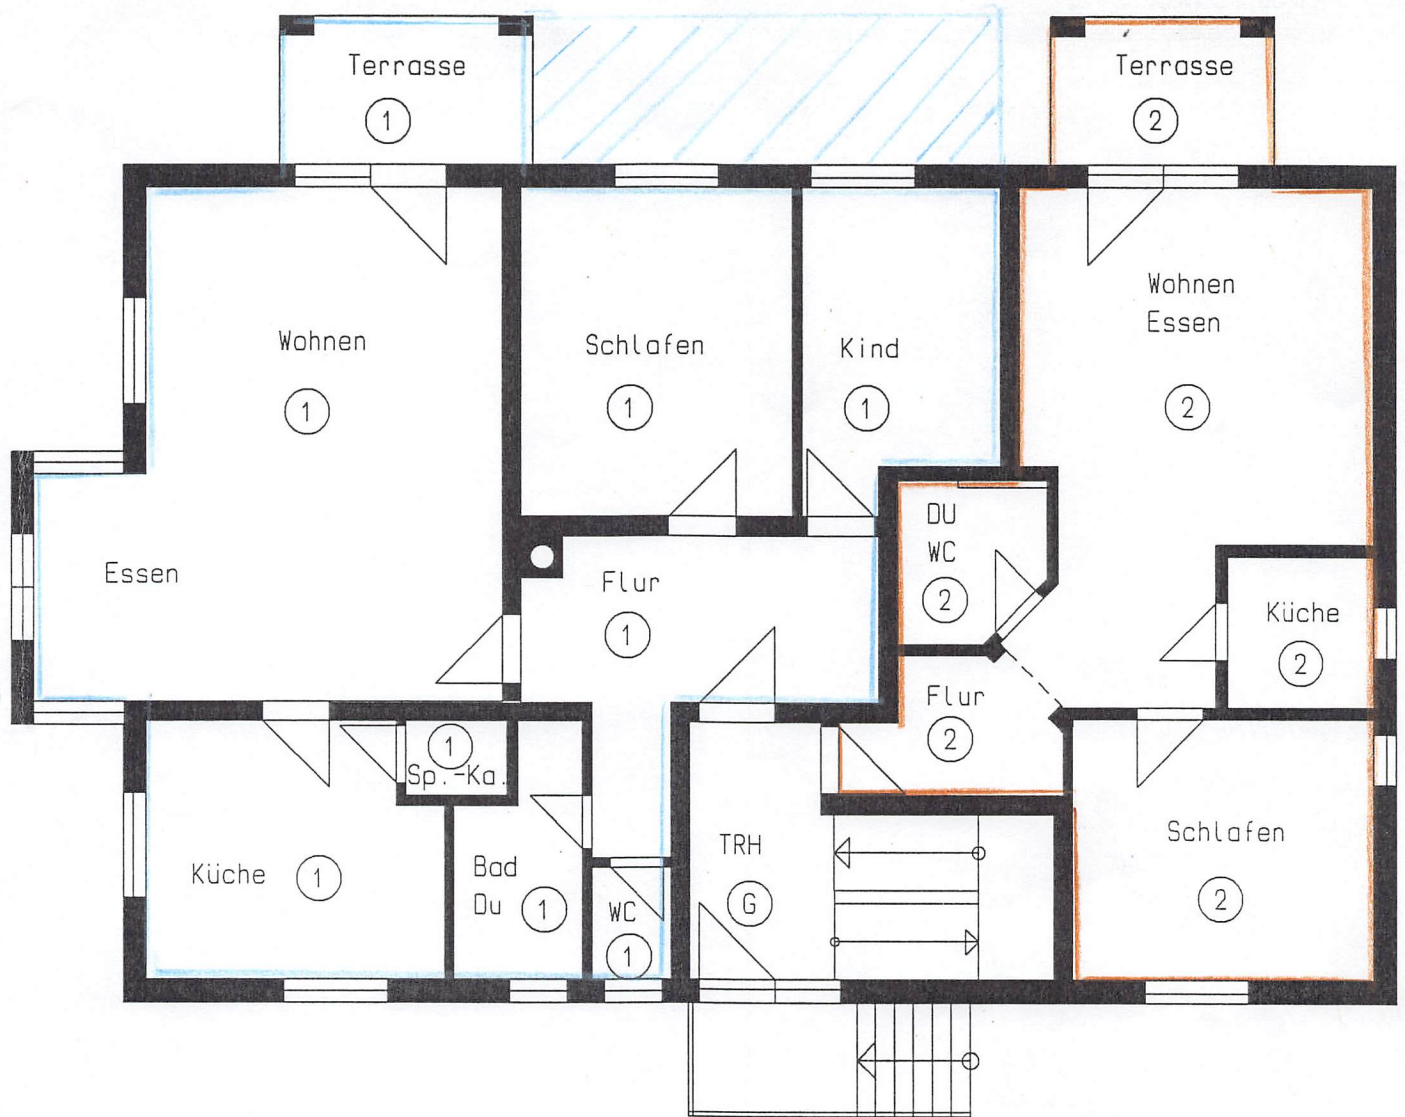

Aufteilungsplan
 Grüner Weg 10 in 88719 Stetten
 E R D G E S C H O S S

Datum: 23.02.2001 M.: 1 : 100
 doser & partner
 Baugesellschaft mbH Konstanz
 Gartenstr. 1 in 78462 Konstanz


Gez.: Bauplanung Edinger
 Belchenstr. 28
 78136 Schonach

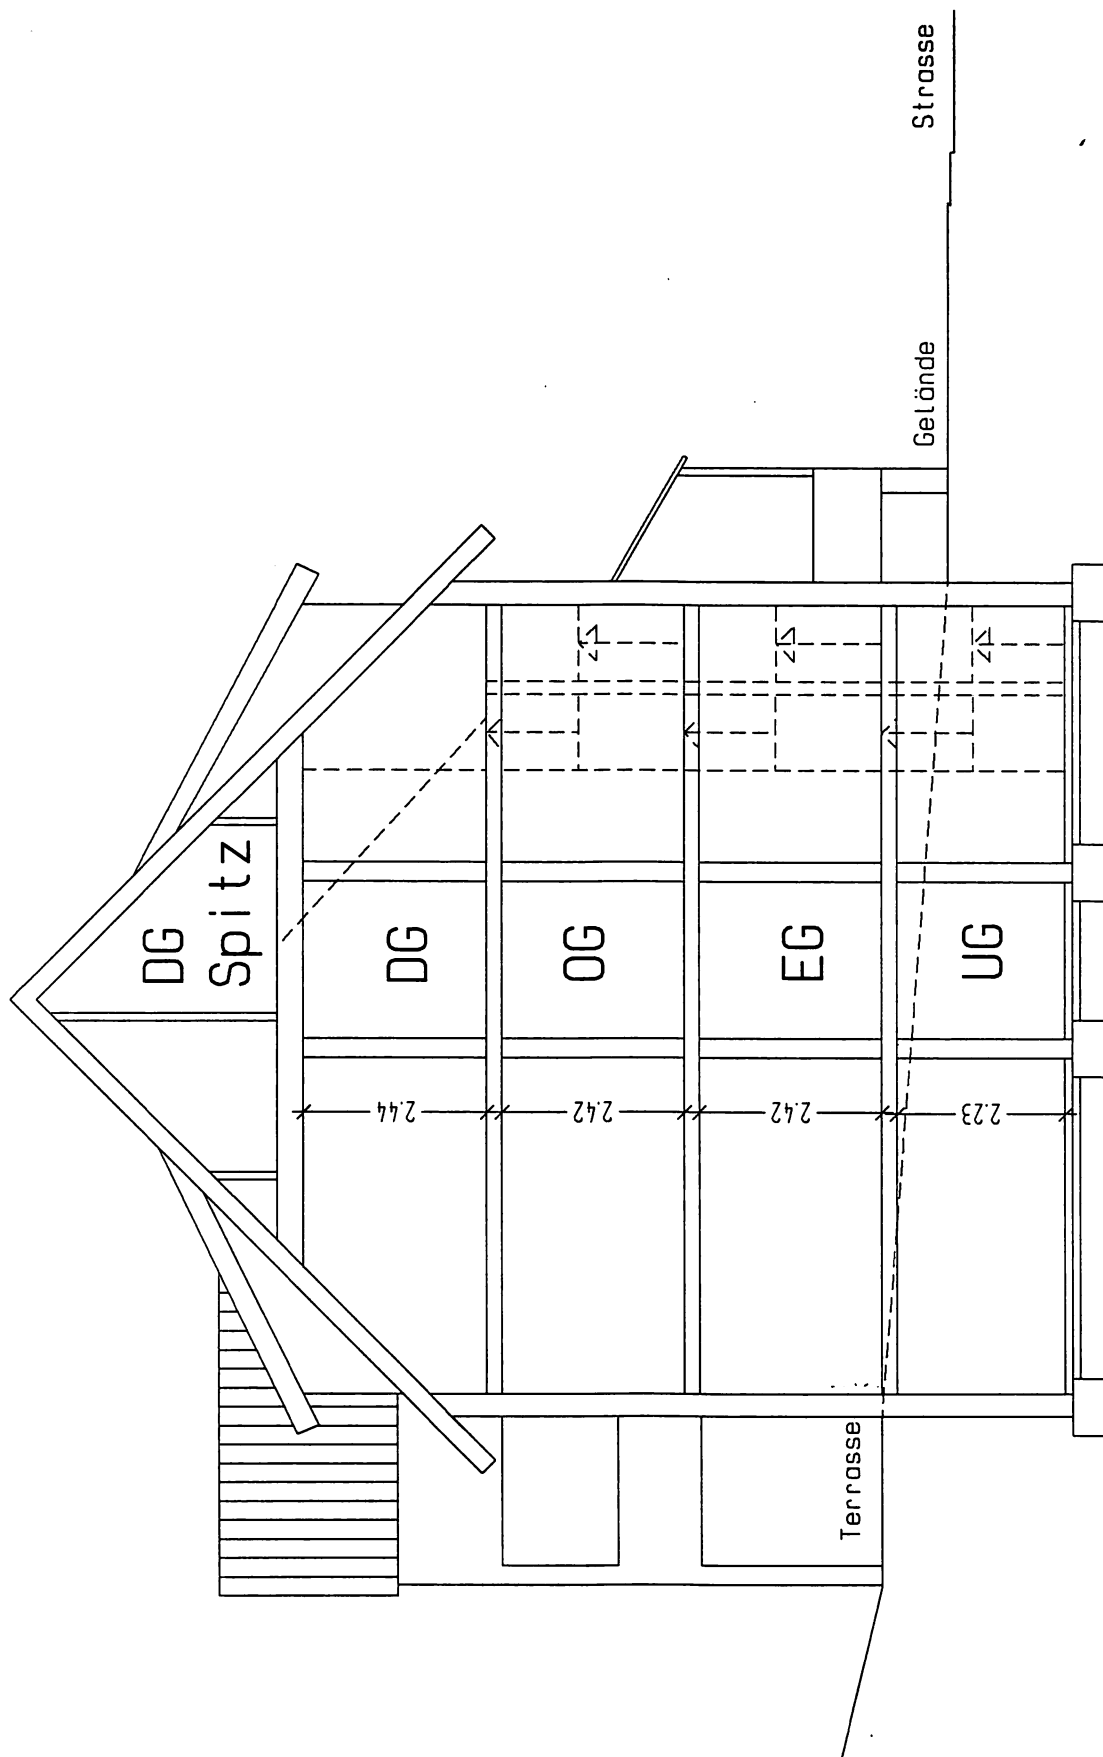

Aufteilungsplan
 Grüner Weg 10 in 88719 Stetten
 S C H N I T T

Datum: 23.02.2001 M.: 1 : 100
 doser & partner
 Baugesellschaft mbH Konstanz
 Gartenstr. 1 in 78462 Konstanz

Gez.: Bauplanung Edinger
 Belchenstr. 28
 78136 Schonach

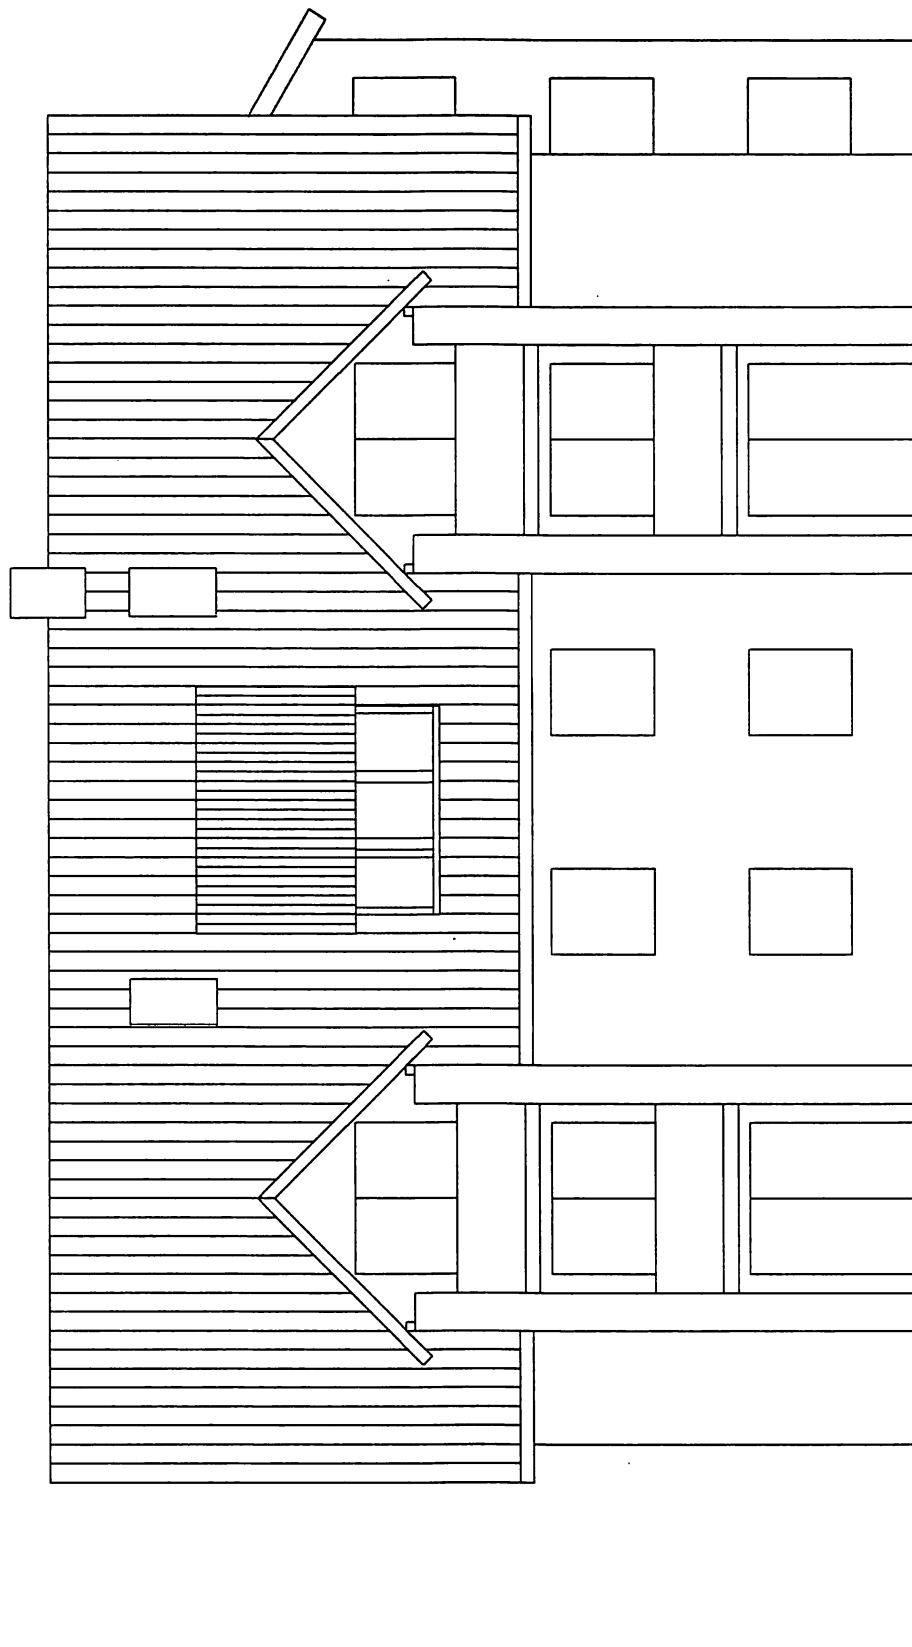


Aufteilungsplan
Grüner Weg 10 in 88719 Stetten
R U C K A N S I C H T

datum: 23.02.2001 M.: 1 : 100

doser & partner
Baugesellschaft mbH Konstanz
Gartenstr. 1
78462 Konstanz

Gez.: Bauplanung Edinger
Belchenstr. 28
78136 Schonach

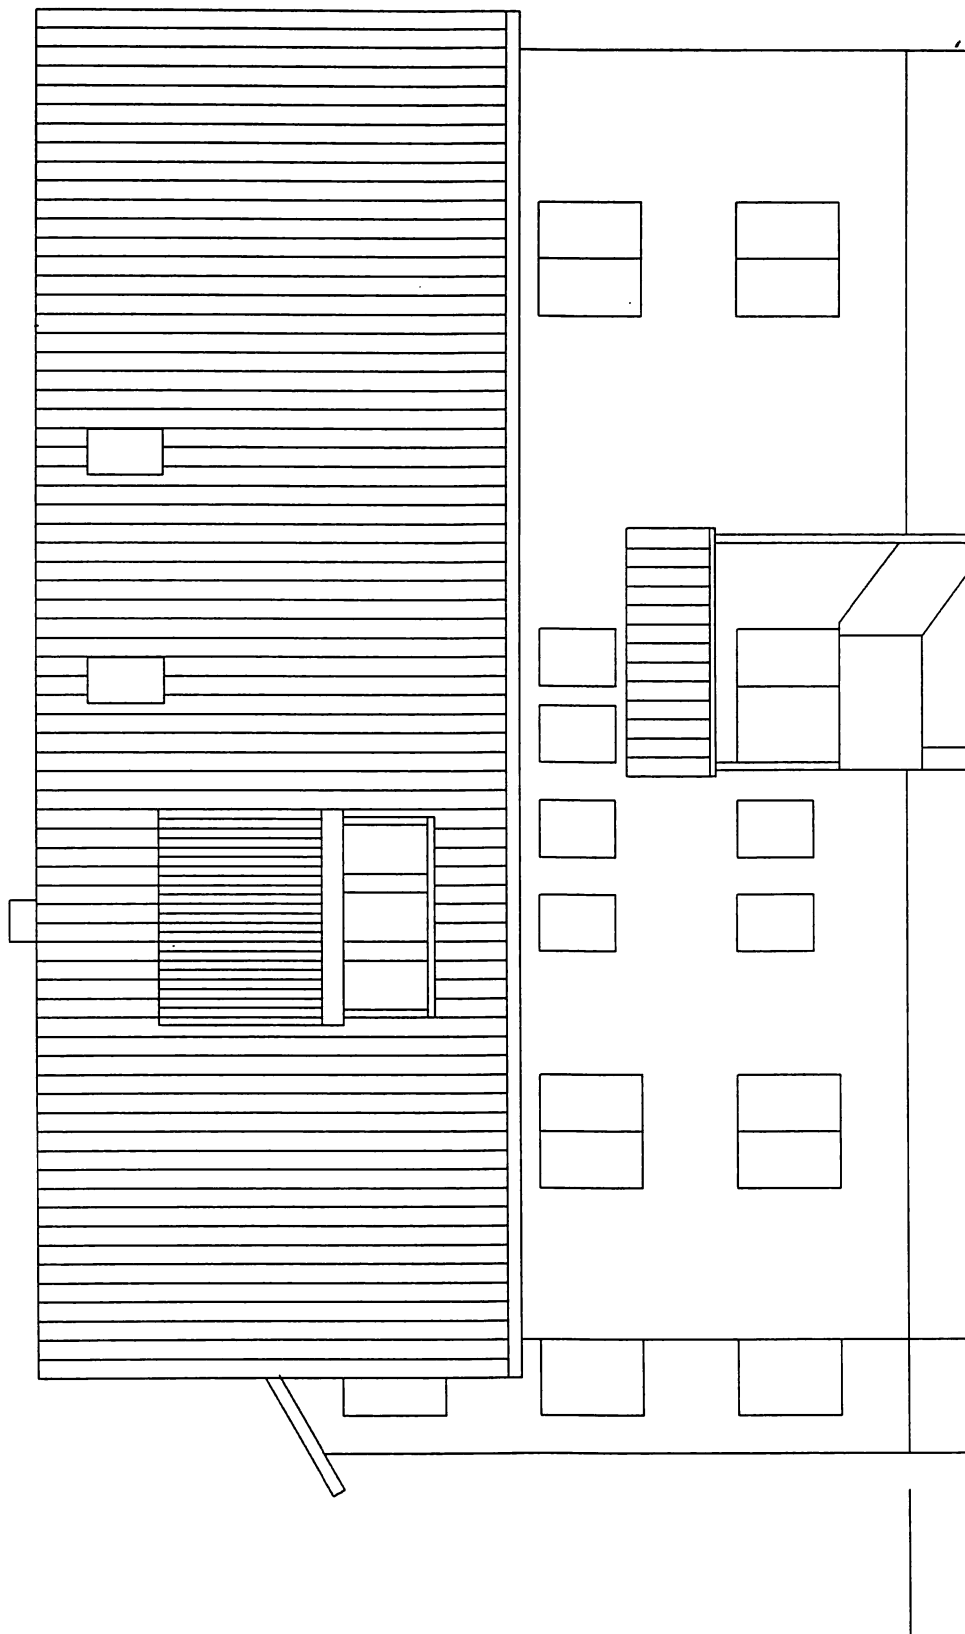

Aufteilungsplan
 Grüner Weg 10 in 88719 Stetten
 S T R A S S E N A N S I C H T

Datum: 23.02.2001 M.: 1 : 100
 doser & partner
 Baugesellschaft mbH Konstanz
 Gartenstr. 1
 78462 Konstanz

Gez.: Bauplanung Edinger
 Belchenstr. 28
 78136 Schonach



Aufteilungsplan

Grüner Weg 10 in 88719 Stetten

G I E B E L A N S I C H T N O R D - O S T

Datum: 23.02.2001 M.: 1 : 100

doser & partner

Baugesellschaft mbH Konstanz


Gartenstr. 1 in 78462 Konstanz

Gez.: Bauplanung Edinger

Belchenstr. 28

78136 Schonach

A handwritten signature in black ink, likely belonging to Bauplanung Edinger, written over a diagonal line.

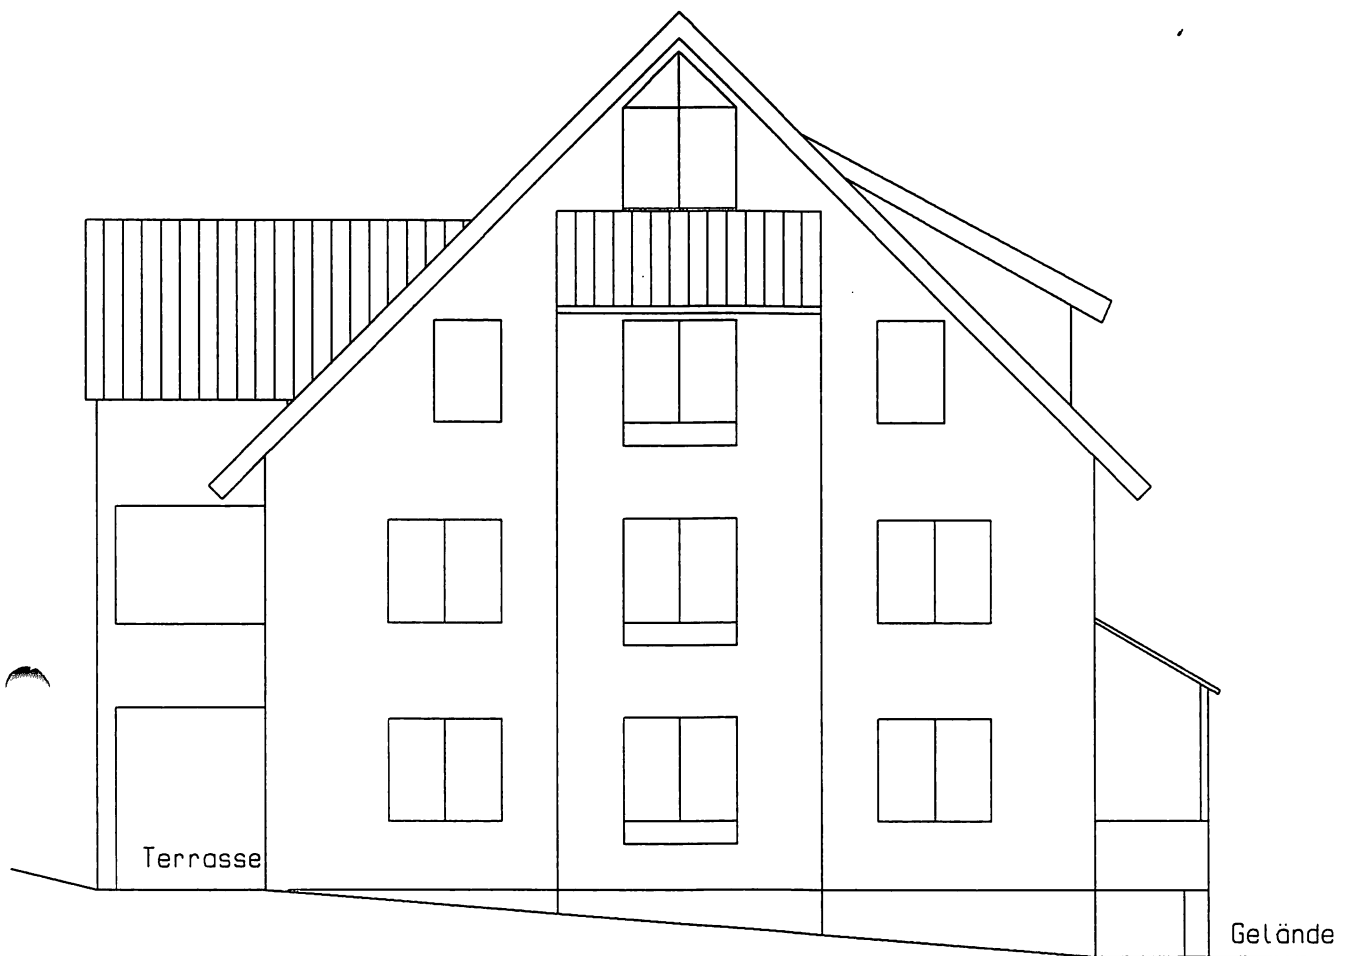

Aufteilungsplan

Grüner Weg 10 in 88719 Stetten

G I E B E L A N S I C H T S U D - W E S T

Datum: 23.02.2001 M.: 1 : 100

doser & partner

Baugesellschaft mbH Konstanz

Gartenstr. 1 in 78462 Konstanz

Gez.: Bauplanung Edinger

Belchenstr. 28

78136 Schonach