


HAUS KURZ IN IMMENSTAAD
 Erdgeschoss Maßstab 1:100
 NH-Fertighaus 145 GW 09

Genehmigt
 vom 18. APR. 1980
 Stadt Friedrichshafen
 Bürgermeisteramt

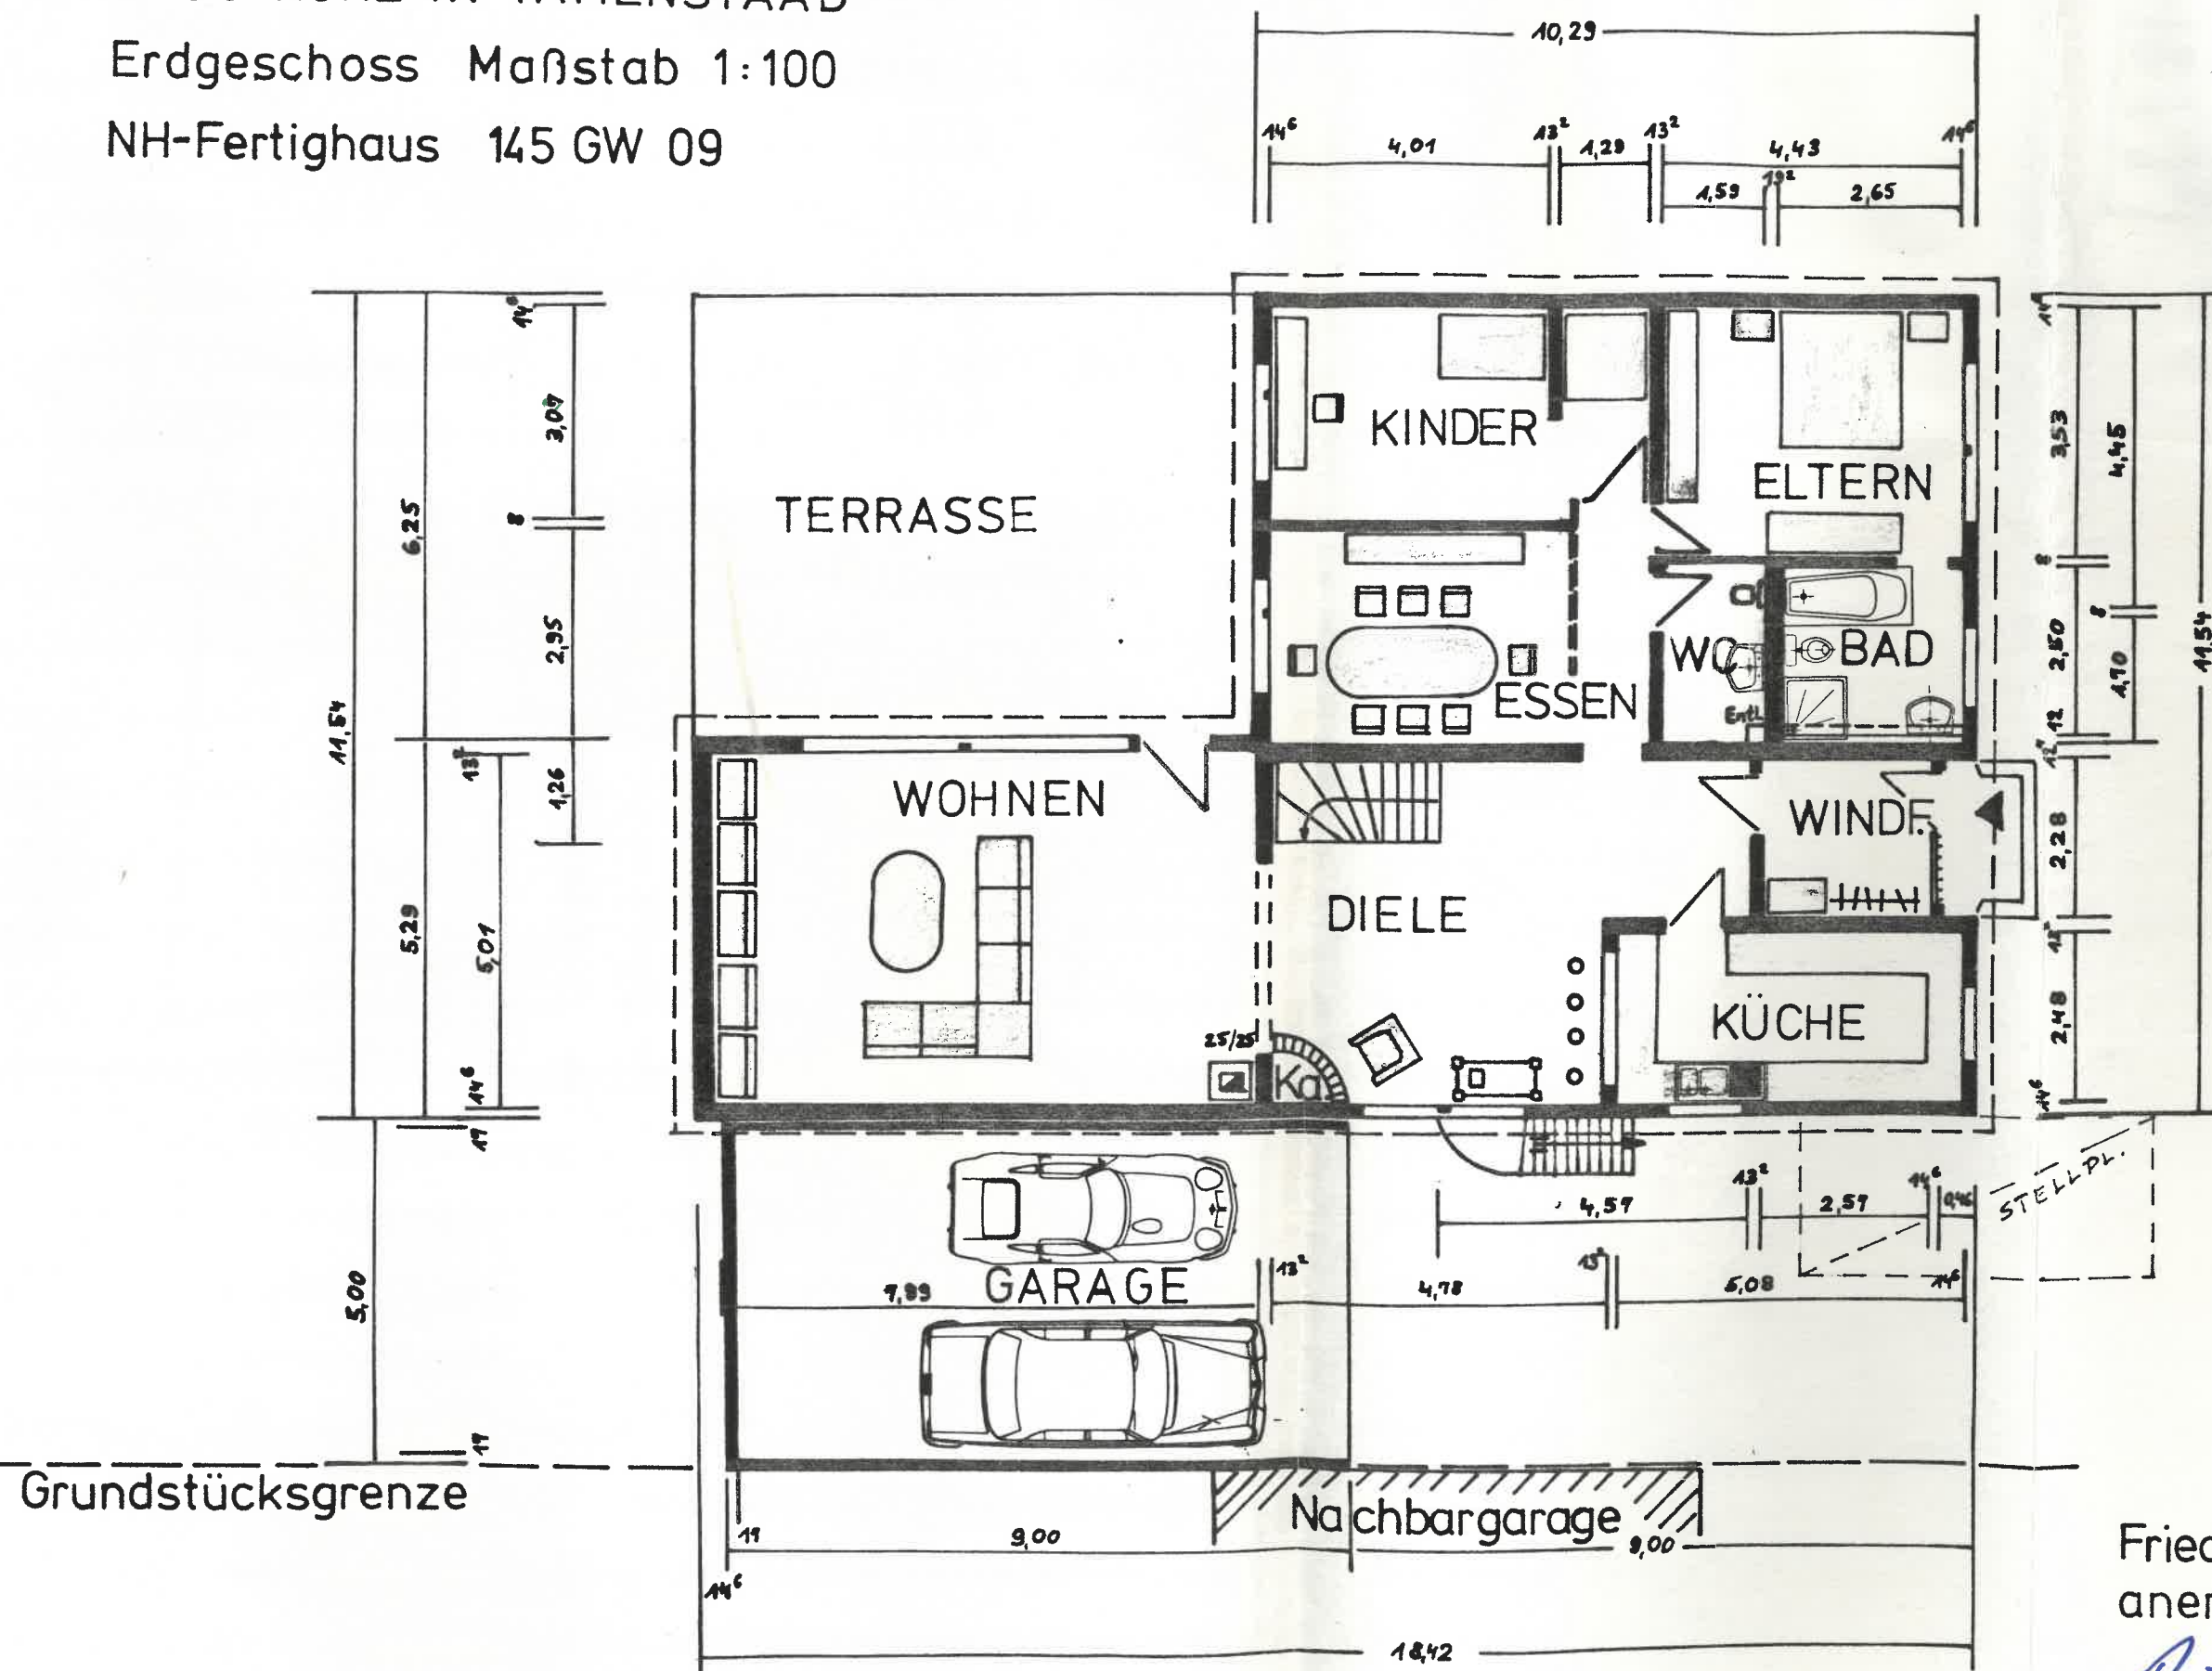

STRASSE

Für die Durchführung
 des Hochbaus sind die
 genehmigten Baupläne
 maßgebend.

Friedrichshafen, den 9.2.80
 anerkannt gefertigt

Jürgen Satow
 JÜRGEN SATOW
 FREIER ARCHITEKT